


HAMBURG

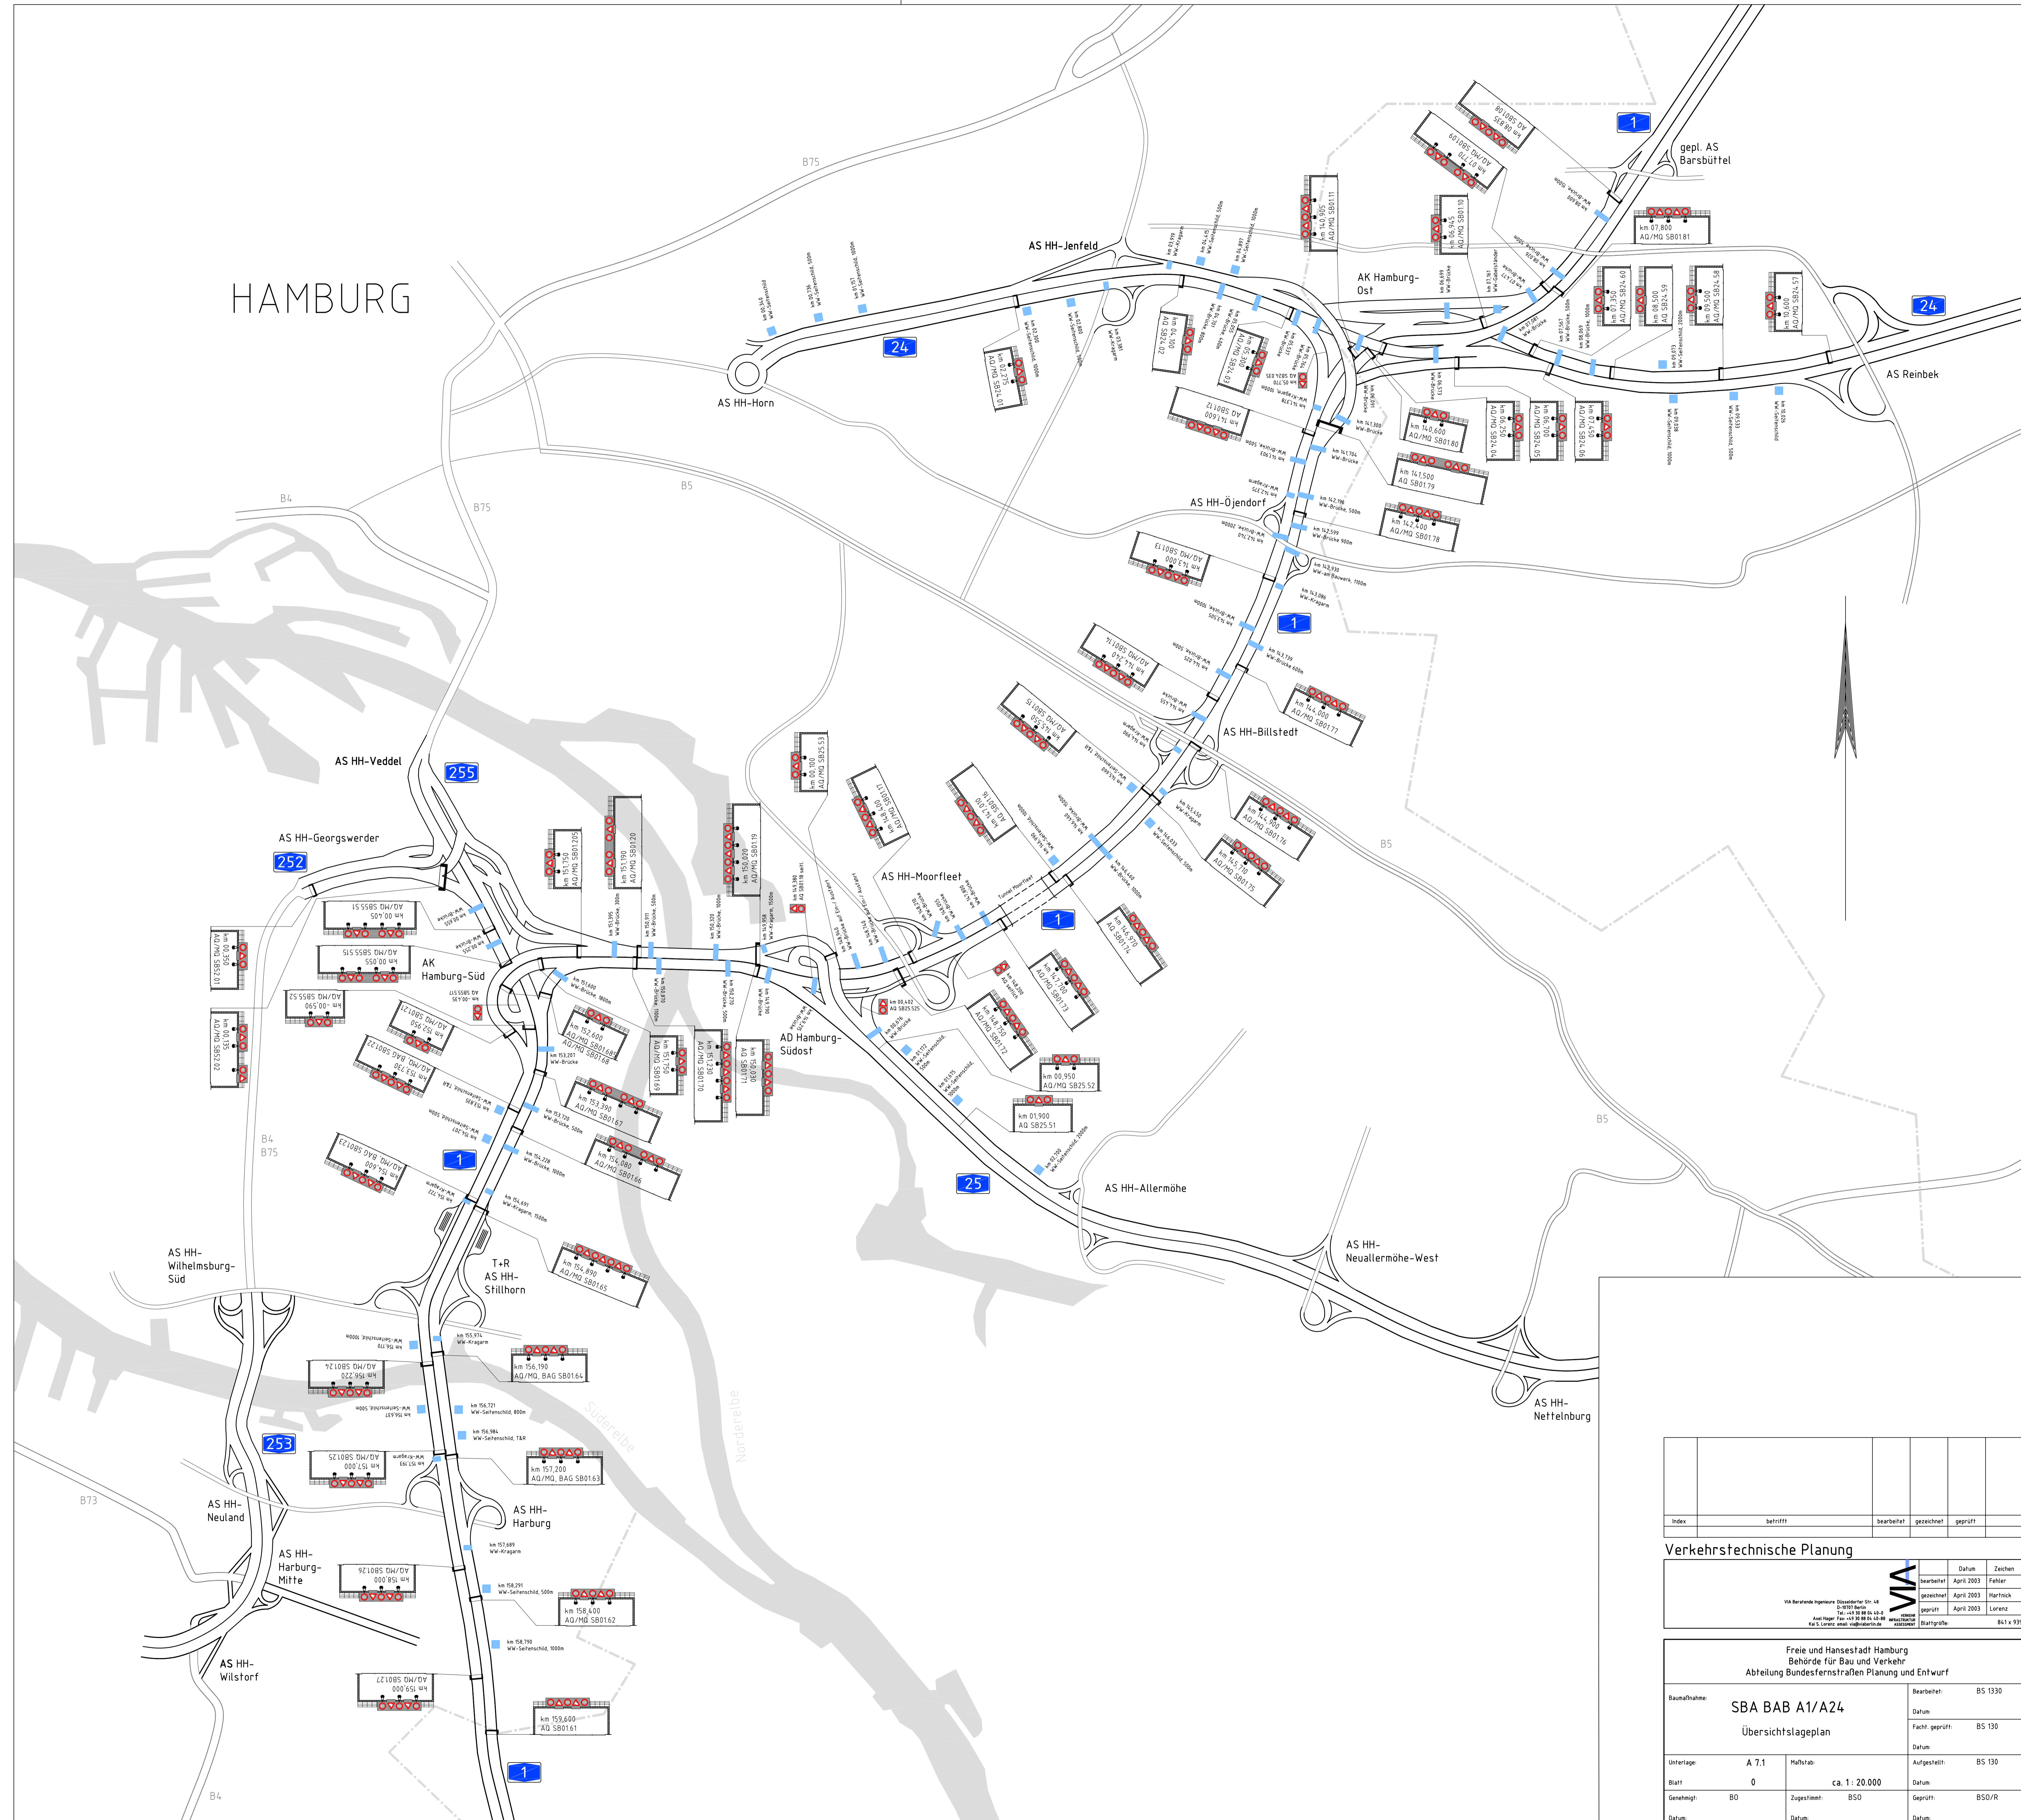

Index	betrifft	bearbeitet	gezeichnet	geprüft

**Verkehrstechnische Planung**

	Datum	Zeichen
bearbeitet	April 2003	Fahler
gezeichnet	April 2003	Hartnick
geprüft	April 2003	Lorenz
Blaßgröße		B4 x 939

VIA Beratende Ingenieure (Städtebau) für: 48  
14 973 180  
Tel.: +49 30 88 84 44-0  
Fax: +49 30 88 84 44-48  
Karl S. Lorenz email: vlg@vlg-berlin.de

Freie und Hansestadt Hamburg Behörde für Bau und Verkehr		Abteilung Bundesfernstraßen Planung und Entwurf	
Baumaßnahme	<b>SBA BAB A1/A24</b>	Bearbeitet	BS 130
<b>Übersichtslageplan</b>		Datum	
		Fach geprüft	BS 130
Unterlage	A 7.1	Datum	BS 130
Blatt	0	Datum	
Genehmigt	BO	Zugestimmt	BS0/R
Datum		Datum	

Maßstab: ca. 1 : 20.000